


TU VIVIENDA EN LA CIUDAD

8 VIVIENDAS ADOSADAS
CALLE PRAGA - PARCELA 33.1
LA LASTRA- 24005 -LEÓN
TIPOLOGÍA A [4 DORMITORIOS]

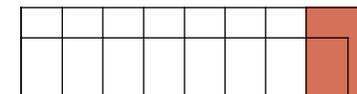

CALLE PRAGA 01

TOTAL PARCELA	221,36 m ²
TOTAL PARCELA LIBRE	113,30 m ²
SUPERFICIE ÚTIL VIVIENDA	173,05 m ²
SUPERFICIE ÚTIL TERRAZA-PORCHE	14,45 m ²
SUPERFICIE ÚTIL TOTAL	187,50 m ²
SUPERFICIE TOTAL CONSTRUIDA	215,09 m ²




C/Conde Guillén,9 [Bajo] - 24004 - LEÓN
636 207 054
info@norhogar.com



"EL PRESENTE DOCUMENTO ES COPIA DE SU ORIGINAL, DEL QUE ES AUTOR EL ARQUITECTO D. FERNANDO LIEBANA DIEZ. SU UTILIZACIÓN TOTAL O PARCIAL, ASÍ COMO CUALQUIER REPRODUCCIÓN O CESIÓN A TERCEROS, REQUERIRÁ LA PREVIA AUTORIZACIÓN EXPRESA DE SU AUTOR, QUEDANDO EN TODO CASO PROHIBIDA CUALQUIER MODIFICACIÓN UNILATERAL DEL MISMO".


NOTA: ESTE PLANO NO CONSTITUYE DOCUMENTO CONTRACTUAL DE ACUERDO A LO QUE DISPONE EL REAL DECRETO 515/21-4-89 CON ENTRADA EN VIGOR EL 17-11-89. SOBRE LA PROTECCIÓN DE LOS CONSUMIDORES EN CUANTO A LA INFORMACIÓN A SUMINISTRAR EN LA COMPRAVENTA DE VIVIENDAS. TODOS LOS DATOS QUE NO FIGUREN EN ESTA PUBLICIDAD Y QUE EL COMPRADOR DESEE CONOCER SE ENCUENTRAN A SU DISPOSICIÓN.

LA SUPERFICIE JURÍDICA DE ESCRITURA SE COMPUTARÁ SEGÚN LOS CRITERIOS DEL PGOU DE LEÓN Y PLANEAMIENTO ASUMIDO VIGENTE.

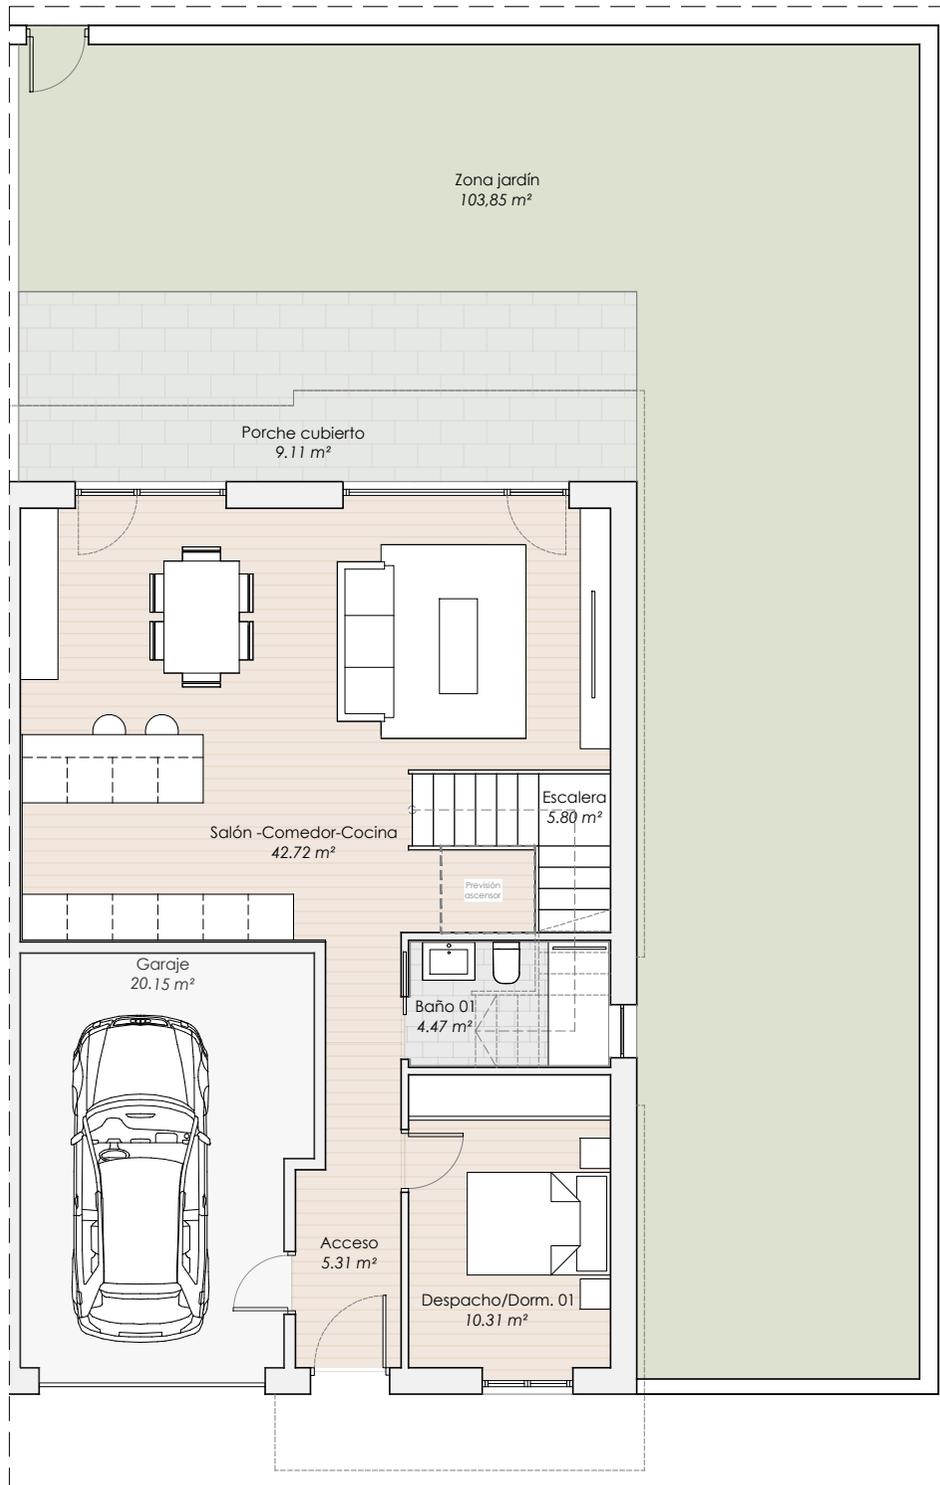

PLANTA BAJA

Sup. útil 97,97 m² Sup. construida 104,13 m²

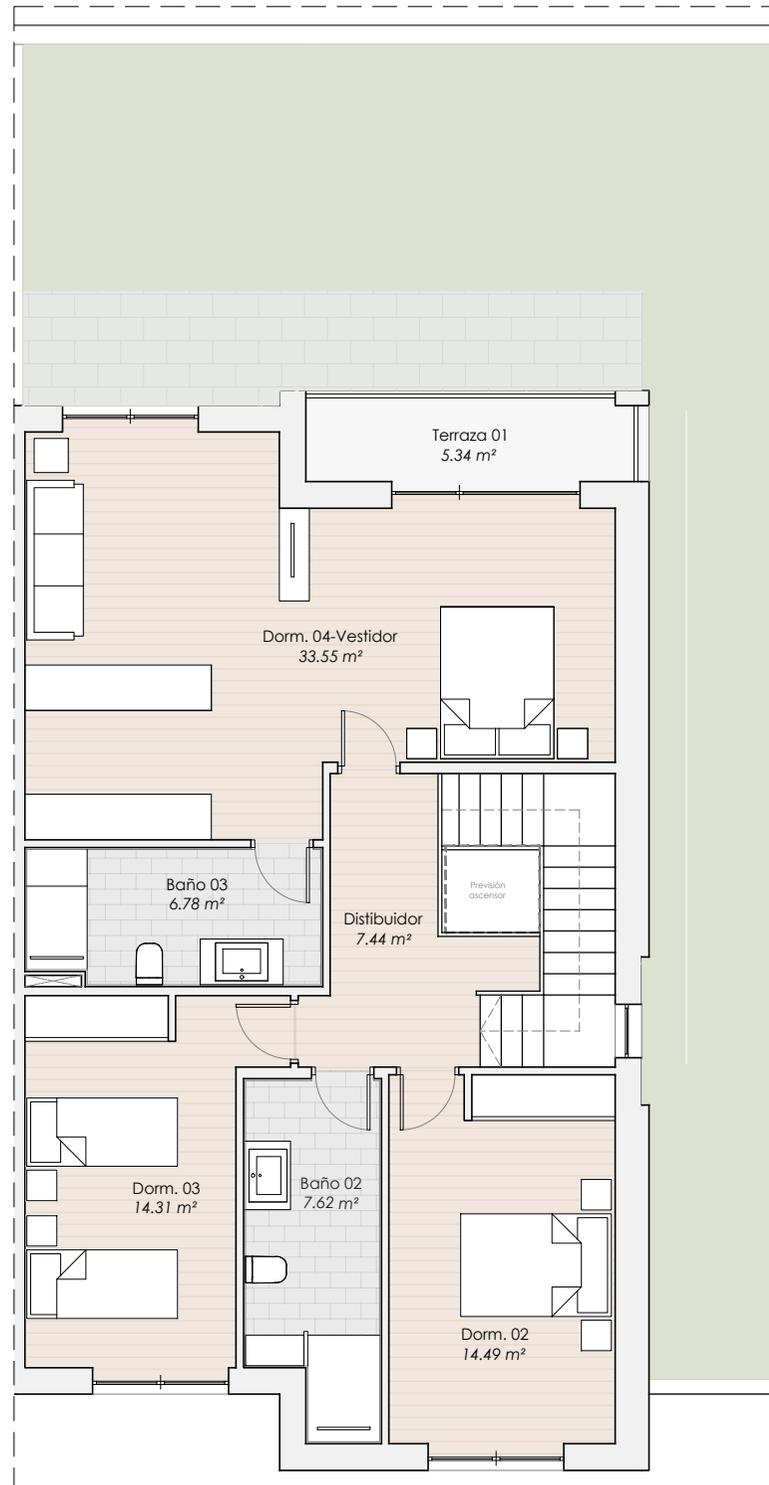

PLANTA PRIMERA

Sup. útil 89,05 m² Sup. construida 110,96 m²


TU VIVIENDA EN LA CIUDAD

8 VIVIENDAS ADOSADAS

CALLE PRAGA - PARCELA 33.1

LA LASTRA- 24005 -LEÓN

TIPOLOGÍA A [5 DORMITORIOS]

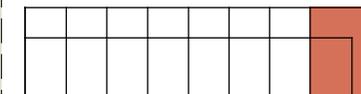

CALLE PRAGA 01

TOTAL PARCELA	221,36 m ²
TOTAL PARCELA LIBRE	113,30 m ²
SUPERFICIE ÚTIL VIVIENDA	172,57 m ²
SUPERFICIE ÚTIL TERRAZA-PORCHE	14,45 m ²
SUPERFICIE ÚTIL TOTAL	187,02 m ²
SUPERFICIE TOTAL CONSTRUIDA	215,09 m ²



C/Conde Guillén,9 [Bajo] - 24004 - LEÓN

636 207 054


info@norhogar.com



"EL PRESENTE DOCUMENTO ES COPIA DE SU ORIGINAL, DEL QUE ES AUTOR EL ARQUITECTO D. FERNANDO LIEBANA DIEZ. SU UTILIZACIÓN TOTAL O PARCIAL, ASÍ COMO CUALQUIER REPRODUCCIÓN O CESIÓN A TERCEROS, REQUERIRÁ LA PREVIA AUTORIZACIÓN EXPRESA DE SU AUTOR, QUEDANDO EN TODO CASO PROHIBIDA CUALQUIER MODIFICACIÓN UNILATERAL DEL MISMO".

NOTA: ESTE PLANO NO CONSTITUYE DOCUMENTO CONTRACTUAL DE ACUERDO A LO QUE DISPONE EL REAL DECRETO 515/21-4-89 CON ENTRADA EN VIGOR EL 17-11-89. SOBRE LA PROTECCIÓN DE LOS CONSUMIDORES EN CUANTO A LA INFORMACIÓN A SUMINISTRAR EN LA COMPRAVENTA DE VIVIENDAS. TODOS LOS DATOS QUE NO FIGUREN EN ESTA PUBLICIDAD Y QUE EL COMPRADOR DESEE CONOCER SE ENCUENTRAN A SU DISPOSICIÓN.


LA SUPERFICIE JURÍDICA DE ESCRITURA SE COMPUTARÁ SEGÚN LOS CRITERIOS DEL PGOU DE LEÓN Y PLANEAMIENTO ASUMIDO VIGENTE.

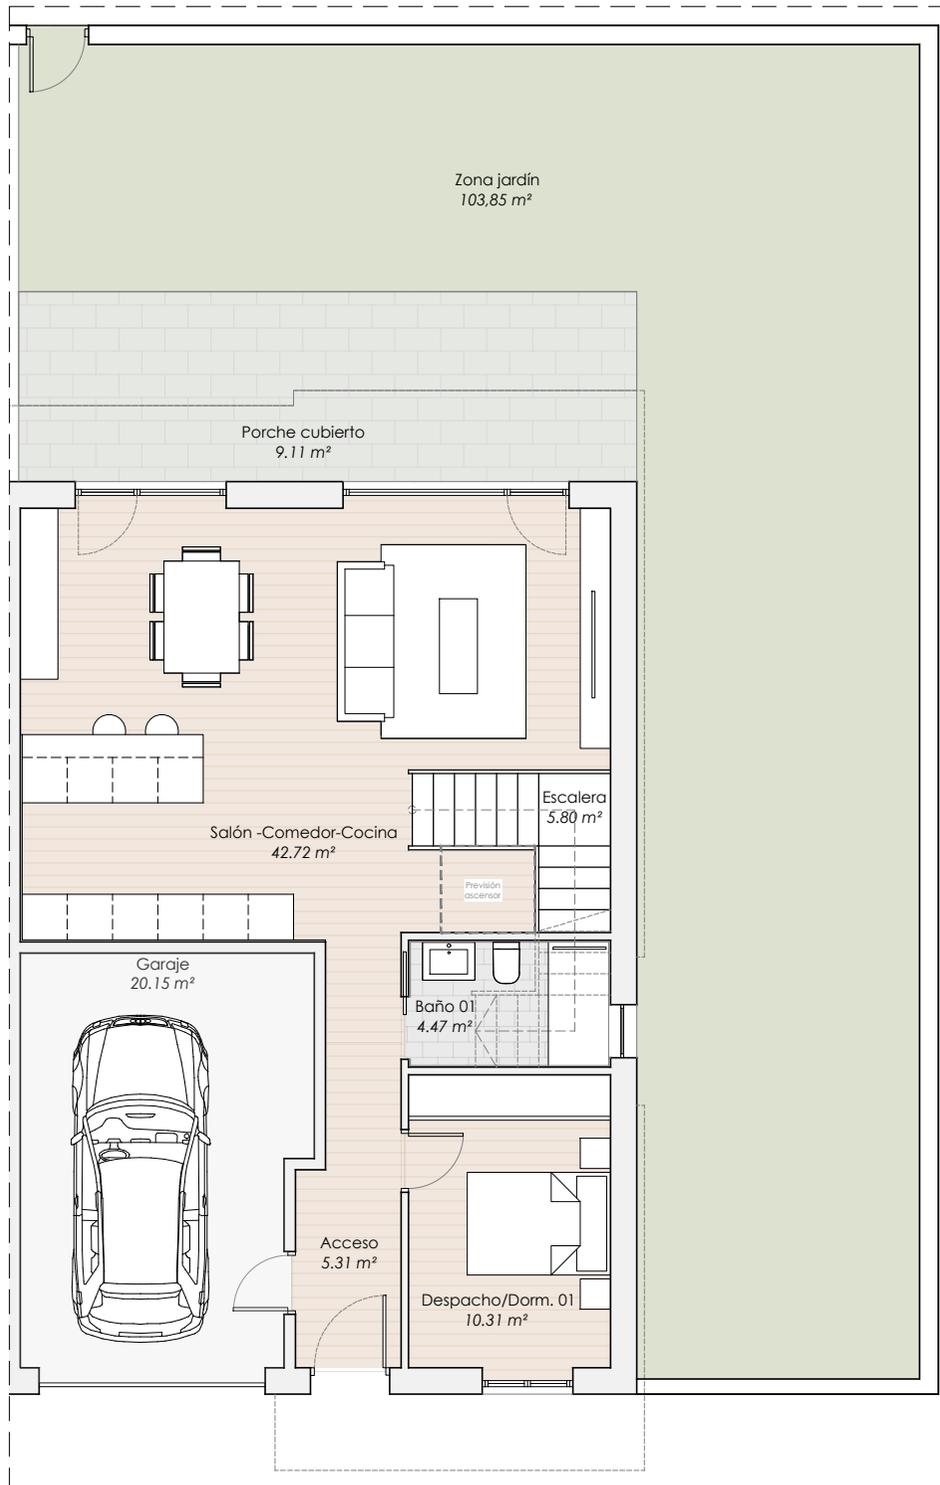

PLANTA BAJA

Sup. útil 97,97 m²

Sup. construida 104,13 m²

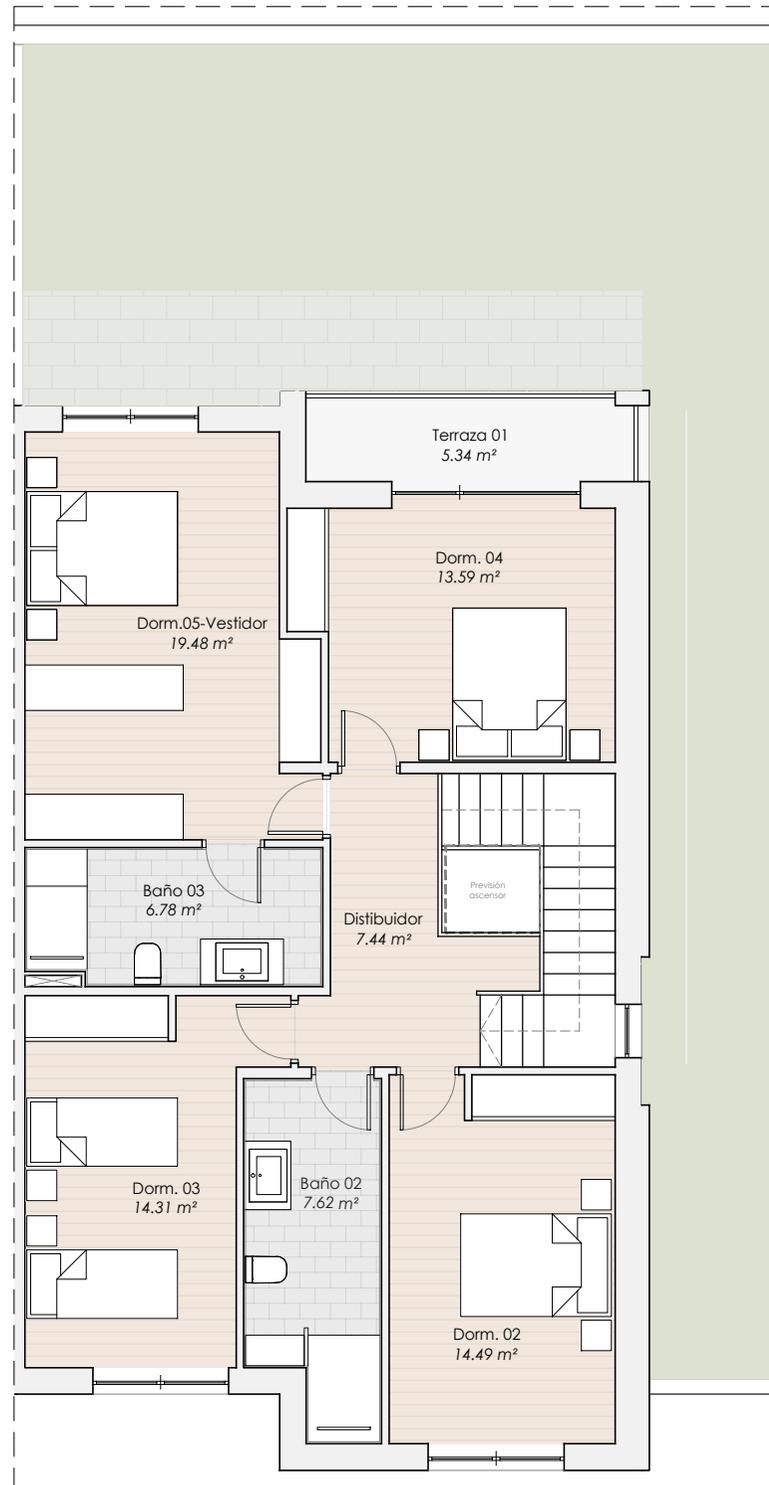


PLANTA PRIMERA

Sup. útil 89,53 m²

Sup. construida 110,96 m²

TU VIVIENDA EN LA CIUDAD

8 VIVIENDAS ADOSADAS
CALLE PRAGA - PARCELA 33.1
LA LASTRA- 24005 -LEÓN
TIPOLOGÍA B [4 DORMITORIOS]

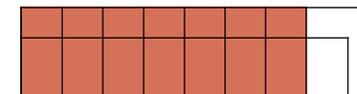

CALLE PRAGA 02-03-04-05-06-07

TOTAL PARCELA	145,22 m ²
TOTAL PARCELA LIBRE	45,25 m ²
SUPERFICIE ÚTIL VIVIENDA	173,05 m ²
SUPERFICIE ÚTIL TERRAZA-PORCHE	13,63 m ²
SUPERFICIE ÚTIL TOTAL	186,68 m ²
SUPERFICIE TOTAL CONSTRUIDA	209,08 m ²





C/Conde Guillén,9 [Bajo] - 24004 - LEÓN
636 207 054
info@norhogar.com



"EL PRESENTE DOCUMENTO ES COPIA DE SU ORIGINAL, DEL QUE ES AUTOR EL ARQUITECTO D. FERNANDO LIEBANA DIEZ. SU UTILIZACIÓN TOTAL O PARCIAL, ASÍ COMO CUALQUIER REPRODUCCIÓN O CESIÓN A TERCEROS, REQUERIRÁ LA PREVIA AUTORIZACIÓN EXPRESA DE SU AUTOR, QUEDANDO EN TODO CASO PROHIBIDA CUALQUIER MODIFICACIÓN UNILATERAL DEL MISMO".


NOTA: ESTE PLANO NO CONSTITUYE DOCUMENTO CONTRACTUAL DE ACUERDO A LO QUE DISPONE EL REAL DECRETO 515/21-4-89 CON ENTRADA EN VIGOR EL 17-11-89, SOBRE LA PROTECCIÓN DE LOS CONSUMIDORES EN CUANTO A LA INFORMACIÓN A SUMINISTRAR EN LA COMPRAVENTA DE VIVIENDAS. TODOS LOS DATOS QUE NO FIGUREN EN ESTA PUBLICIDAD Y QUE EL COMPRADOR DESEE CONOCER SE ENCUENTRAN A SU DISPOSICIÓN.

LA SUPERFICIE JURÍDICA DE ESCRITURA SE COMPUTARÁ SEGÚN LOS CRITERIOS DEL PGOU DE LEÓN Y PLANEAMIENTO ASUMIDO VIGENTE.

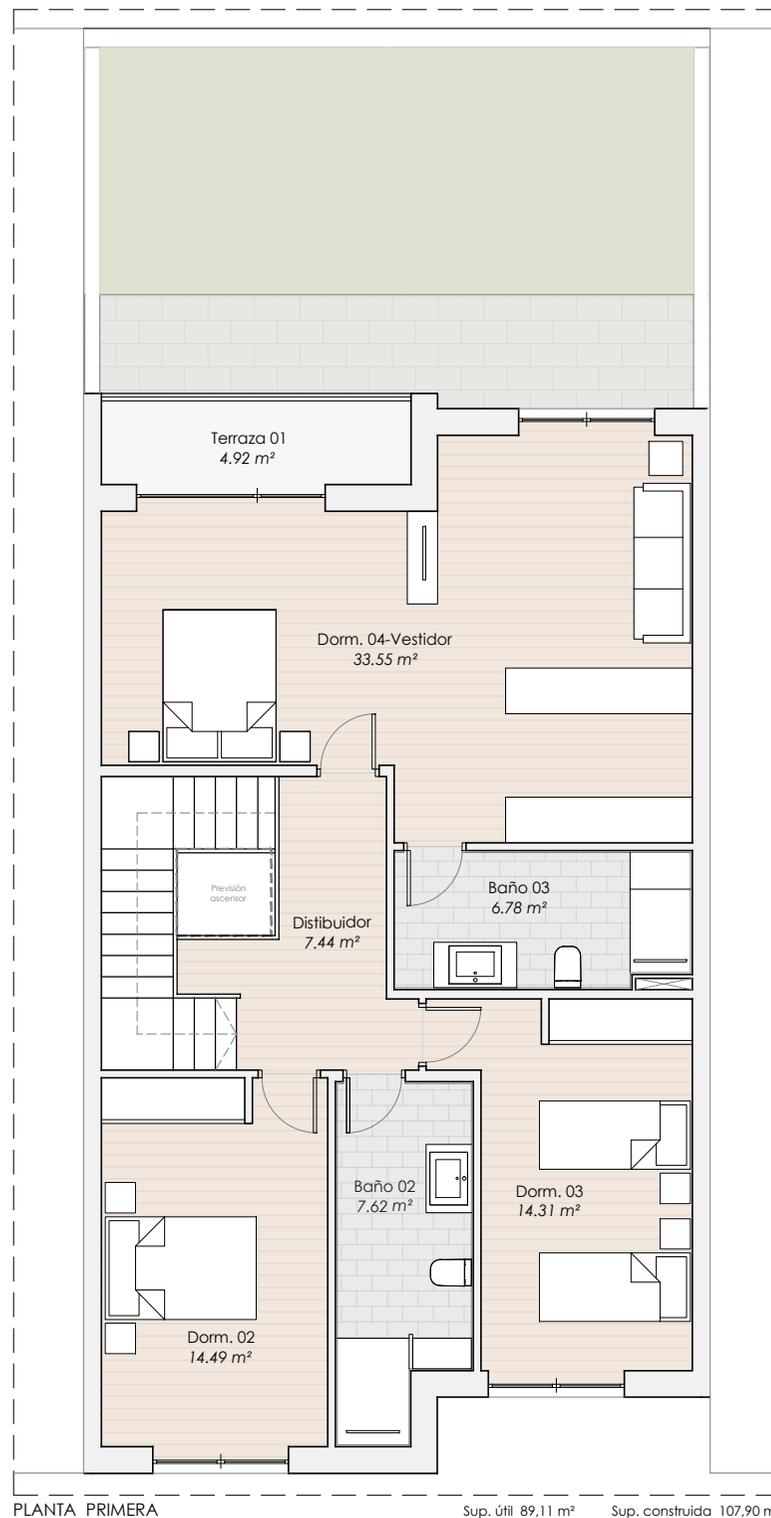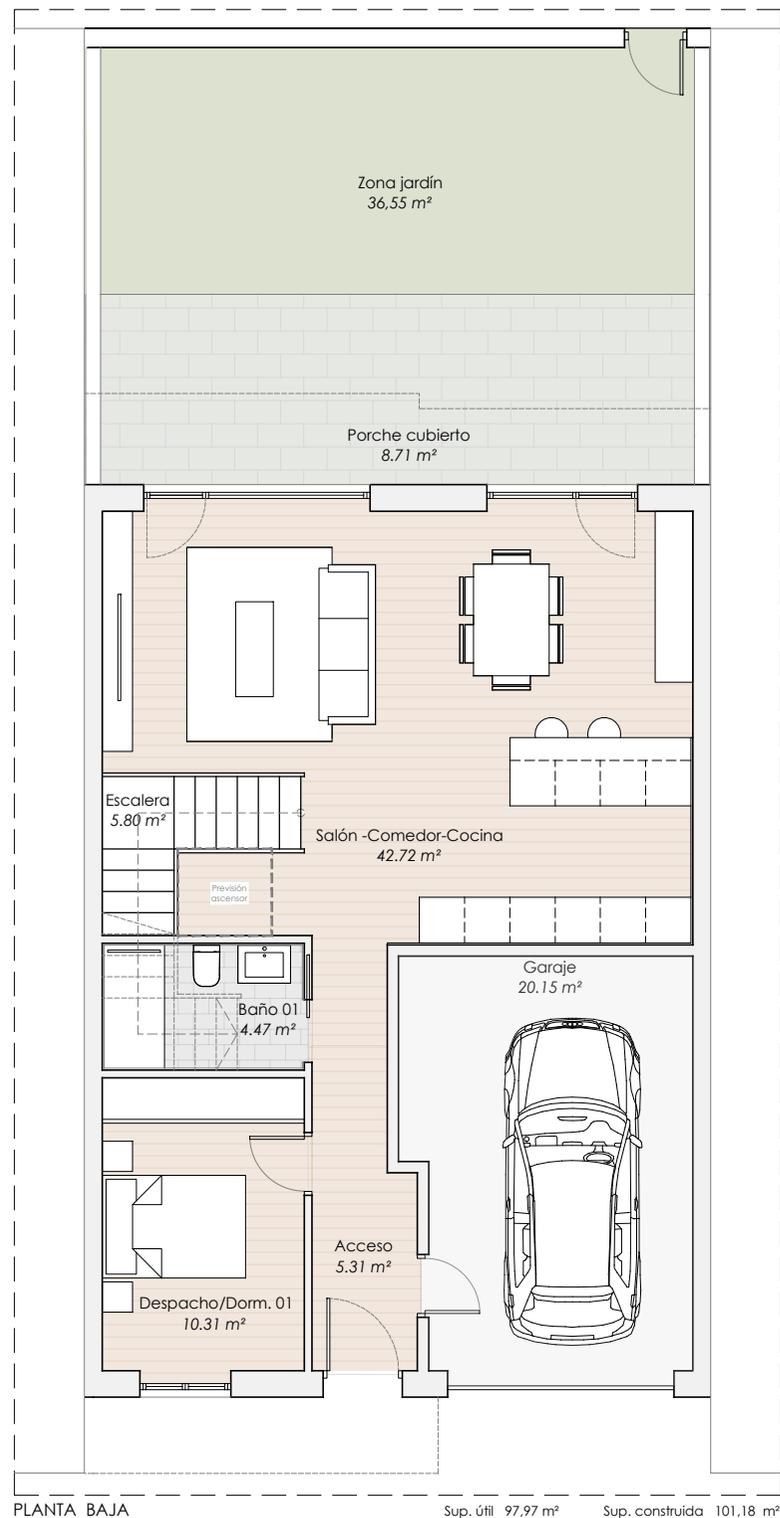

TU VIVIENDA EN LA CIUDAD

8 VIVIENDAS ADOSADAS
CALLE PRAGA - PARCELA 33.1
LA LASTRA- 24005 -LEÓN
TIPOLOGÍA B [5 DORMITORIOS]

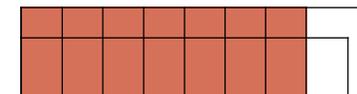

CALLE PRAGA 02-03-04-05-06-07

TOTAL PARCELA	145,22 m ²
TOTAL PARCELA LIBRE	45,25 m ²
SUPERFICIE ÚTIL VIVIENDA	172,57 m ²
SUPERFICIE ÚTIL TERRAZA-PORCHE	13,63 m ²
SUPERFICIE ÚTIL TOTAL	186,20 m ²
SUPERFICIE TOTAL CONSTRUIDA	209,08 m ²



C/Conde Guillén, 9 [Bajo] - 24004 - LEÓN
636 207 054
info@norhogar.com



"EL PRESENTE DOCUMENTO ES COPIA DE SU ORIGINAL, DEL QUE ES AUTOR EL ARQUITECTO D. FERNANDO LIEBANA DIEZ. SU UTILIZACIÓN TOTAL O PARCIAL, ASÍ COMO CUALQUIER REPRODUCCIÓN O CESIÓN A TERCEROS, REQUERIRÁ LA PREVIA AUTORIZACIÓN EXPRESA DE SU AUTOR, QUEDANDO EN TODO CASO PROHIBIDA CUALQUIER MODIFICACIÓN UNILATERAL DEL MISMO".

NOTA: ESTE PLANO NO CONSTITUYE DOCUMENTO CONTRACTUAL DE ACUERDO A LO QUE DISPONE EL REAL DECRETO 515/21-4-89 CON ENTRADA EN VIGOR EL 17-11-89, SOBRE LA PROTECCIÓN DE LOS CONSUMIDORES EN CUANTO A LA INFORMACIÓN A SUMINISTRAR EN LA COMPRAVENTA DE VIVIENDAS. TODOS LOS DATOS QUE NO FIGUREN EN ESTA PUBLICIDAD Y QUE EL COMPRADOR DESEE CONOCER SE ENCUENTRAN A SU DISPOSICIÓN.

LA SUPERFICIE JURÍDICA DE ESCRITURA SE COMPUTARÁ SEGÚN LOS CRITERIOS DEL PGOU DE LEÓN Y PLANEAMIENTO ASUMIDO VIGENTE.

